


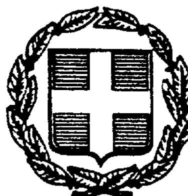

ΕΦΗΜΕΡΙΣ ΤΗΣ ΚΥΒΕΡΝΗΣΕΩΣ

ΤΗΣ ΕΛΛΗΝΙΚΗΣ ΔΗΜΟΚΡΑΤΙΑΣ

ΤΕΥΧΟΣ ΤΕΤΑΡΤΟ Αρ. Φύλλου 1018

25 Νοεμβρίου 1997

ΠΕΡΙΕΧΟΜΕΝΑ

ΑΠΑΛΛΟΤΡΙΩΣΕΙΣ

ΑΠΟΦΑΣΕΙΣ

ΑΠΑΛΛΟΤΡΙΩΣΕΙΣ

ΑΠΟΦΑΣΕΙΣ

Αριθ. 1115936/8122/Β0010 (1)

Καθορισμός των ορίων του αιγιαλού και δημιουργία ζώνης παραλίας στη θέση «ΒΟΤΣΗ» Δήμου Αλοννήσου Ν. Μαγνησίας.

Ο ΥΠΟΥΡΓΟΣ ΟΙΚΟΝΟΜΙΚΩΝ

Έχοντας υπόψη:

1. Τις διατάξεις των άρθρων 1 μέχρι και 7 του Α.Ν. 2344/1940 «περί αιγιαλού και παραλίας», όπως τροποποιήθηκαν και συμπληρώθηκαν με τις διατάξεις: α) του άρθρου 13 του Ν. 1078/1980 και β) του άρθρου 23 του Ν. 1337/1983.

2. Τις διατάξεις της παρ. 9 του άρθρου 1 του Κεφαλαίου Β της 0.208/181/26.4.1962 (ΦΕΚ 214/Β/82) κοινής απόφασης των Υπουργών Προεδρίας Κυβερνήσεως και Οικονομικών «Αναμόρφωση Συλλογικών Οργάνων Γνωμοδοτικής και Αποφασιστικής Αρμοδιότητας του Υπουργείου Οικονομικών».

3. Την από 13.8.1997 έκθεση της επιτροπής καθορισμού των ορίων του αιγιαλού και παραλίας και θέσεων αμμοληψίας, που καθόρισε τα όρια του αιγιαλού και της παραλίας στην περιοχή «ΒΟΤΣΗ» του Δήμου Αλοννήσου Ν. Μαγνησίας και το από τον Ιούλιο 1996 τοπογραφικό διάγραμμα με κλίμακα 1:500 του τοπογράφου μηχανικού Μιχάλη Βλαχάκη, που ελέγχθηκε και θεωρήθηκε από τον Δημήτριο Ευθυμίου τοπογράφο μηχανικό της Κτηματικής Υπηρεσίας Ν. Μαγνησίας στις 13.8.1997 και συνοδεύει την έκθεση της προαναφερόμενης επιτροπής.

4. Τη σύμφωνη γνώμη του Γενικού Επιτελείου Ναυτικού, που διατυπώθηκε στο αριθμ. 544.5/295/97/613/ 8.5.97 έγγραφό του.

5. Την αρ. πρωτ. 1087903/1481/0006Β/28.8.97 απόφαση του Υπουργού Οικονομικών «Μεταβίβαση αρμοδιοτήτων του Υπουργού Οικονομικών στους Προϊσταμένους των Περιφερειακών Υπηρεσιών του Υπουργείου Οικονομικών, πλην Γ.Λ.Κ. και Γ.Χ.Κ.», αποφασίζουμε:

1) Επικυρώνουμε την από 13.8.1997 έκθεση της επιτροπής καθορισμού των ορίων αιγιαλού και παραλίας και θέσεων αμμοληψίας, καθώς και το από τον Ιούλιο 1996 τοπογραφικό διάγραμμα που τη συνοδεύει, το οποίο συντάχθηκε από τον τοπογράφο μηχανικό Μιχάλη Βλαχάκη, σε (2) πινακίδες με κλίμακα 1:500, ελέγχθηκε και θεωρήθηκε από τον Δημήτριο Ευθυμίου τοπογράφο μηχανικό της Κτηματικής Υπηρεσίας Ν. Μαγνησίας, στις 13.8.1997 επί του οποίου η πιο πάνω επιτροπή καθόρισε τα όρια του αιγιαλού με κόκκινη συνεχή πολυγωνική γραμμή 1, 2, 3, ..., 62, 63 και 64, της οποίας οι κορυφές εξασφαλίζονται με συντεταγμένες του κρατικού τριγωνομετρικού δικτύου και τα όρια της παραλίας με κίτρινη συνεχή πολυγωνική γραμμή 1', 2', 3', ..., 62', 63' και 64', της οποίας οι πλευρές είναι παράλληλες της γραμμής αιγιαλού σε απόσταση σταθερή 10.00 μ.

Αποφαινόμαστε ότι δεν υπάρχει παλαιός αιγιαλός.

Η απόφαση αυτή με την έκθεση της επιτροπής και το διάγραμμα, να δημοσιευθούν στην Εφημερίδα της Κυβερνήσεως.

Αθήνα, 11 Νοεμβρίου 1997

Με εντολή Υπουργού

Ο Γεν. Διευθ. Δημ. Περιουσίας & Εθν. Κληρ/των

ΠΑΝ. ΠΙΛΑΤΗΣ

ΕΚΘΕΣΗ

Επιτροπής Καθορισμού των οριογραμμών αιγιαλού - παραλίας, παλαιού αιγιαλού και θέσεων αμμοληψίας σύμφωνα με το άρθρο 100 του Π.Δ. 284/88. Καθορισμός για πρώτη φορά των ορίων αιγιαλού κ.τ.λ. στη θέση ΒΟΤΣΗ - ΑΛΟΝΝΗΣΟΥ Ν. Μαγνησίας.

Στο Βόλο σήμερα τη 13 Αυγούστου 1997 οι υπογράφοντες:

1. Εξάρχου Αντιγόνη,προϊσταμένη Κτηματικής Υπηρεσίας Ν. Μαγνησίας ως πρόεδρος.

2. Κωστόπουλος Ευάγγελος, Λιμενάρχης Σκιάθου ως μέλος και

3. Ευθυμίου Δημήτριος, τοπογράφος μηχανικός της Κτηματικής Υπηρεσίας ως μέλος

που αποτελούμε την επιτροπή καθορισμού των ορίων αιγιαλού, παραλίας και παλαιού αιγιαλού, σύμφωνα με το άρθρο 100 του Π.Δ/τος 284/88 και της με αριθ. 6/23.1.96 απόφασης συγκρότησης της Επιτροπής του Περιφερειακού Διευθυντή Μαγνησίας, μετά από αυτοψία στην παραπάνω περιοχή στις 13.8.1997 ύστερα από την αριθμ. 1517/11.8.1997 πρόσκληση της Προέδρου της Επιτροπής.

Αφού λάβαμε υπόψη:

1. Την από 31.7.1995 αίτηση του Δήμου Αλοννήσου Ν. Μαγνησίας με την οποία ζητείται ο καθορισμός του αιγιαλού και παραλίας στην παραπάνω περιοχή.

2. Τις διατάξεις των άρθρων του Α.Ν. 2344/40 «περί αιγιαλού και παραλίας», όπως τροποποιήθηκαν και συμπληρώθηκαν μεταγενέστερα και τη σχετική Δικαστική και Διοικητική Νομολογία.

3. Το τοπογραφικό και υψομετρικό διάγραμμα της παραπάνω περιοχής, με κλίμακα 1:500, που συντάχθηκε τον Ιούλιο 1996 από Μιχάλη Βλαχάκη, τοπογράφο μηχανικό σε (2) δύο πινακίδες ελέγχθηκε και θεωρήθηκε από το Δημήτριο Ευθυμίου, τοπογράφο μηχανικό της Κτηματικής Υπηρεσίας στις 13.8.1997.

4. Την αντίληψη που σχηματίσθηκε από την επιτόπου αυτοψία για το πλάτος της βρεχομένης ζώνης της ξηράς και άλλων συναφών στοιχείων δηλαδή τη μορφολογία της περιοχής, την κατάσταση της ακτής και του θαλάσσιου χώρου,.το ανάπτυγμα του πελάγους σε σχέση με την έκταση και τη συχνότητα των ανέμων και τις καιρικές συνθήκες που επικρατούν στην περιοχή, αποφασίζουμε:

Καθορίζουμε στο παραπάνω τοπογραφικό διάγραμμα:

1. Την οριογραμμή του αιγιαλού με ερυθρά συνεχή πολυγωνική γραμμή 1, 2, 3, 4, ... 62, 63 και 64 της οποίας οι κορυφές απεικονίζονται στο τοπογραφικό διάγραμμα που συνοδεύει την παρούσα.

2. Την οριογραμμή της παραλίας, για την εξυπηρέτηση των σκοπών των άρθρων 6 και 7 του Α.Ν. 2344/40 με κίτρινη συνεχή πολυγωνική γραμμή 1', 2', 3',... 62', 63' και 64' της οποίας οι κορυφές είναι παράλληλες της γραμμής αιγιαλού σε απόσταση σταθερή 10.00 μ.


3. Γνωμοδοτούμε ότι δεν υπάρχει παλαιός αιγιαλός.

4. Οι συντεταγμένες των κορυφών αιγιαλού αναγράφονται στο τοπογραφικό διάγραμμα που συνοδεύει την παρούσα.


Η ΕΠΙΤΡΟΠΗ


Η ΠΡΟΕΔΡΟΣ
-ΑΝΤΙΓΟΝΗ ΕΞΑΡΧΟΥ

ΤΑ ΜΕΛΗ
ΕΥΑΓΓΕΛΟΣ ΚΩΣΤΟΠΟΥΛΟΣ
ΔΗΜΗΤΡΙΟΣ ΕΥΘΥΜΙΟΥ

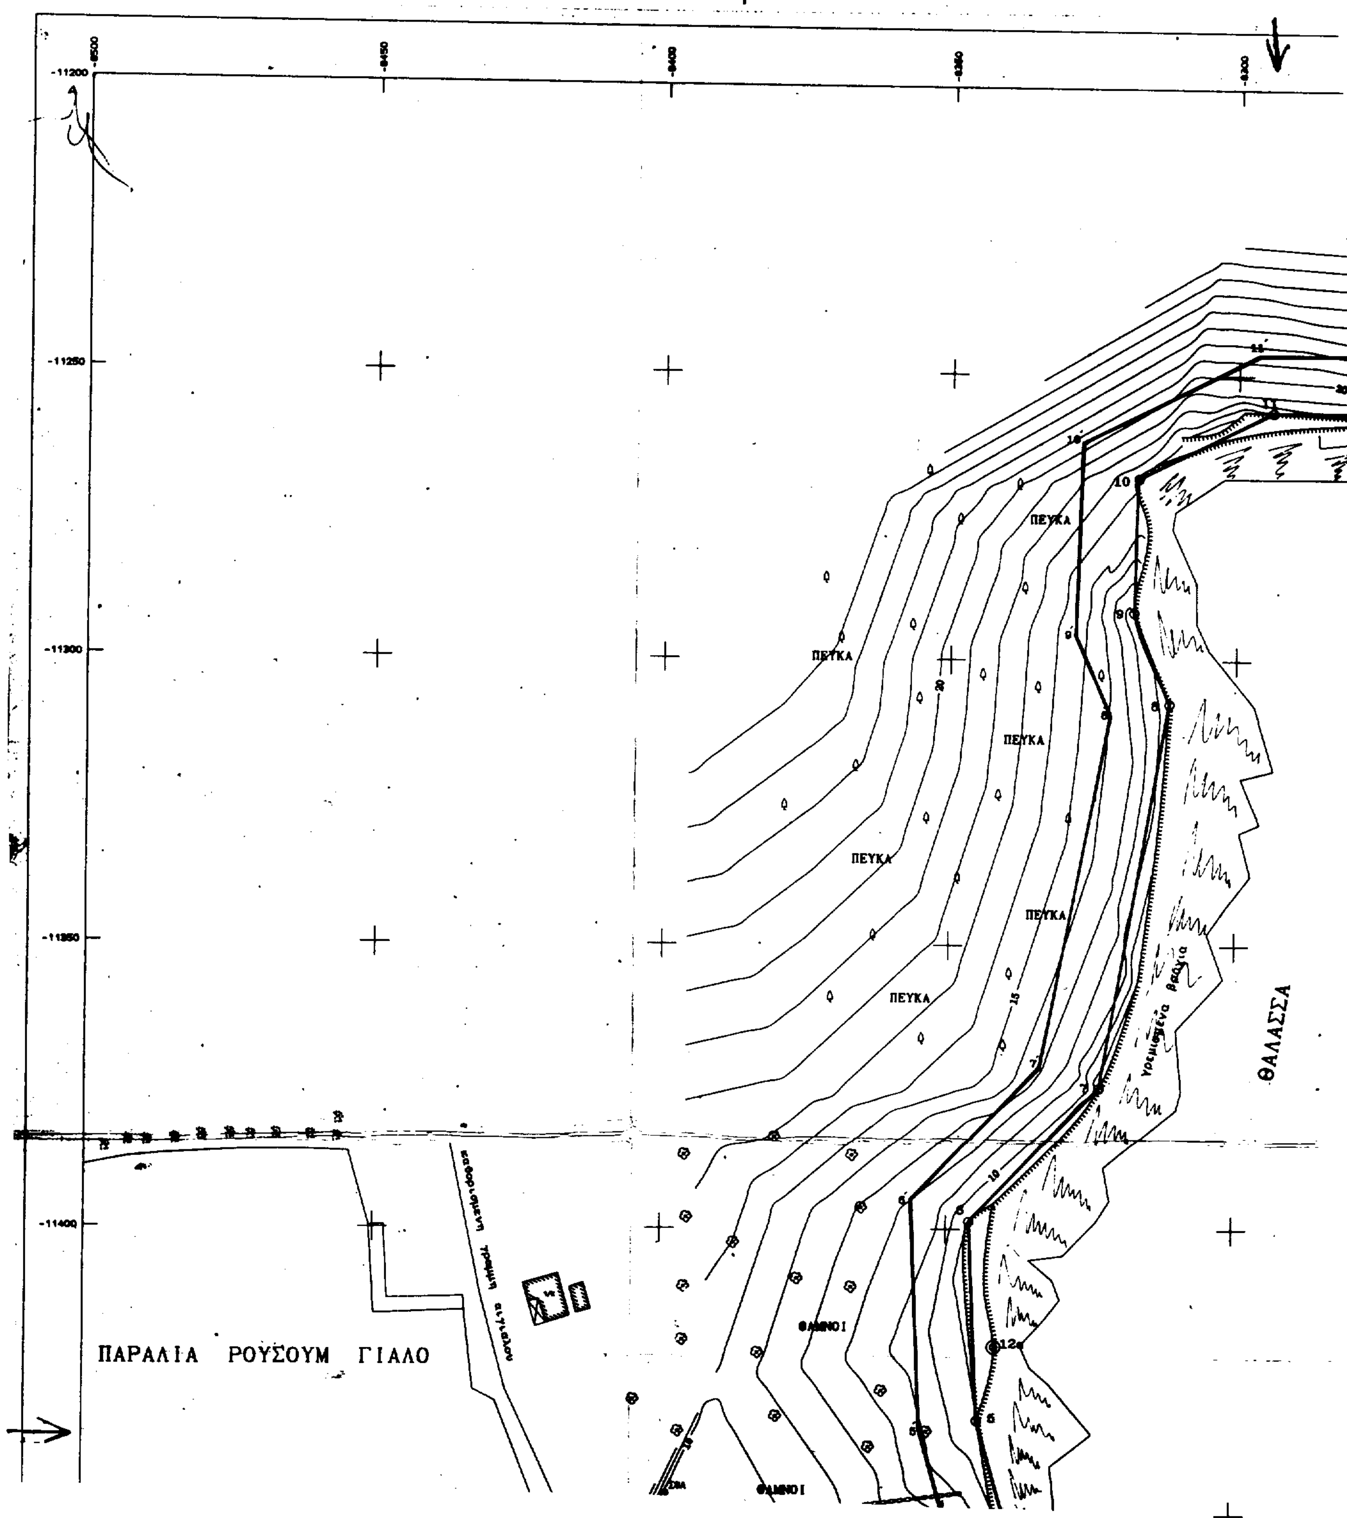

ΠΕΥΚΑ
ΠΕΥΚΑ
ΠΕΥΚΑ
ΠΕΥΚΑ
ΠΕΥΚΑ
ΠΕΥΚΑ
ΘΑΜΝΟΙ
ΘΑΜΝΟΙ
ΘΑΛΑΣΣΑ
ΠΑΡΑΛΙΑ ΡΟΥΣΟΥΜ ΓΙΑΛΟ
-11200
-11250
-11300
-11350
-11400

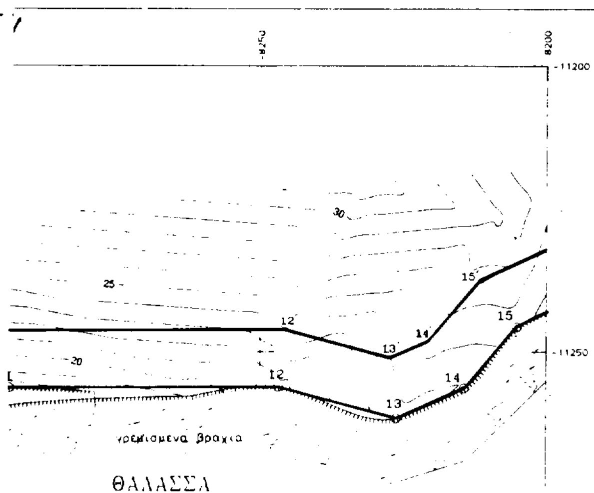

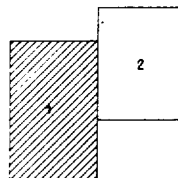

ΘΑΛΑΣΣΑ

ΥΠΟΜΝΗΜΑ

1) Το τοπογραφικο διαγραμμα ειναι εξηρτημενο απο το κρατικο Τριγωνομέτρικο Δικτυο Κ.Φ.Χ. 1:100.000 ΑΛΟΝΝΗΣΟΣ

φ= + 39° 15΄
λ= + 0° 15΄

2) Τα σημεια 1α, 2α, 3α, κ.λ.π. που σημειωνονται στο διαγραμμα με κυκλο (δακτυλιο), επι τοπου ειναι κοκκινοι κυκλοι επι. βραχων.

ΣΥΝΤΕΤΑΓΜΕΝΕΣ ΚΟΡΥΦΩΝ ΑΙΓΙΑΛΟΥ

	Xi	Ψi
1	-8.331,67	-11.578,98
2	-8.336,36	-11.531,73
3	-8.327,51	-11.514,83
4	-8.328,56	-11.488,28
5	-8.344,32	-11.433,53
6	-8.345,96	-11.398,62
7	-8.323,40	-11.374,93
8	-8.311,72	-11.307,53
9	-8.318,08	-11.291,58
10	-8.317,43	-11.268,06
11	-8.293,97	-11.256,36
12	-8.246,82	-11.256,14
13	-8.226,19	-11.261,63
14	-8.214,34	-11.256,35
15	-8.205,16	-11.245,67

ΥΠΟΜΝΗΜΑ ΕΠΙΤΡΟΠΗΣ

1. Το παρον Τοπογραφικο Διαγραμμα συνοδευει την απο 15-8-97 Εκθεση της Επιτροπης καθορισμου των οριων του Αιγιαλου (αρθρο 100 του Π. Δ/τος 284/88)

2. ——— (κοκκινη) 1,2,3,4, ... οριογραμμη αιγιαλου

——— (κιτρινη) 1΄,2΄,3΄,4΄, ... οριογραμμη παραλιας

3. Καθοριζεται Ζωνη Παραλιας πλατους 10.00 μ., τα δε κτισματα που περιεχονται εντος της Ζωνης αυτης δεν εξαιρουνται.

Ο ΠΡΟΕΔΡΟΣ

ΤΑ ΜΕΛΗ

1.


2.

ΒΟΛΟΣ 1997


ΘΕΩΡΗΘΗΚΕ


ΘΕΩΡΗΘΗΚΕ
για την ακρίβεια της αποτύπωσης
Βόλος 13/8/97




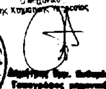



Ν. ΑΛΟΝΝΗΣΟΣ (ΗΛΙΑΔΡΟΜΙΑ)

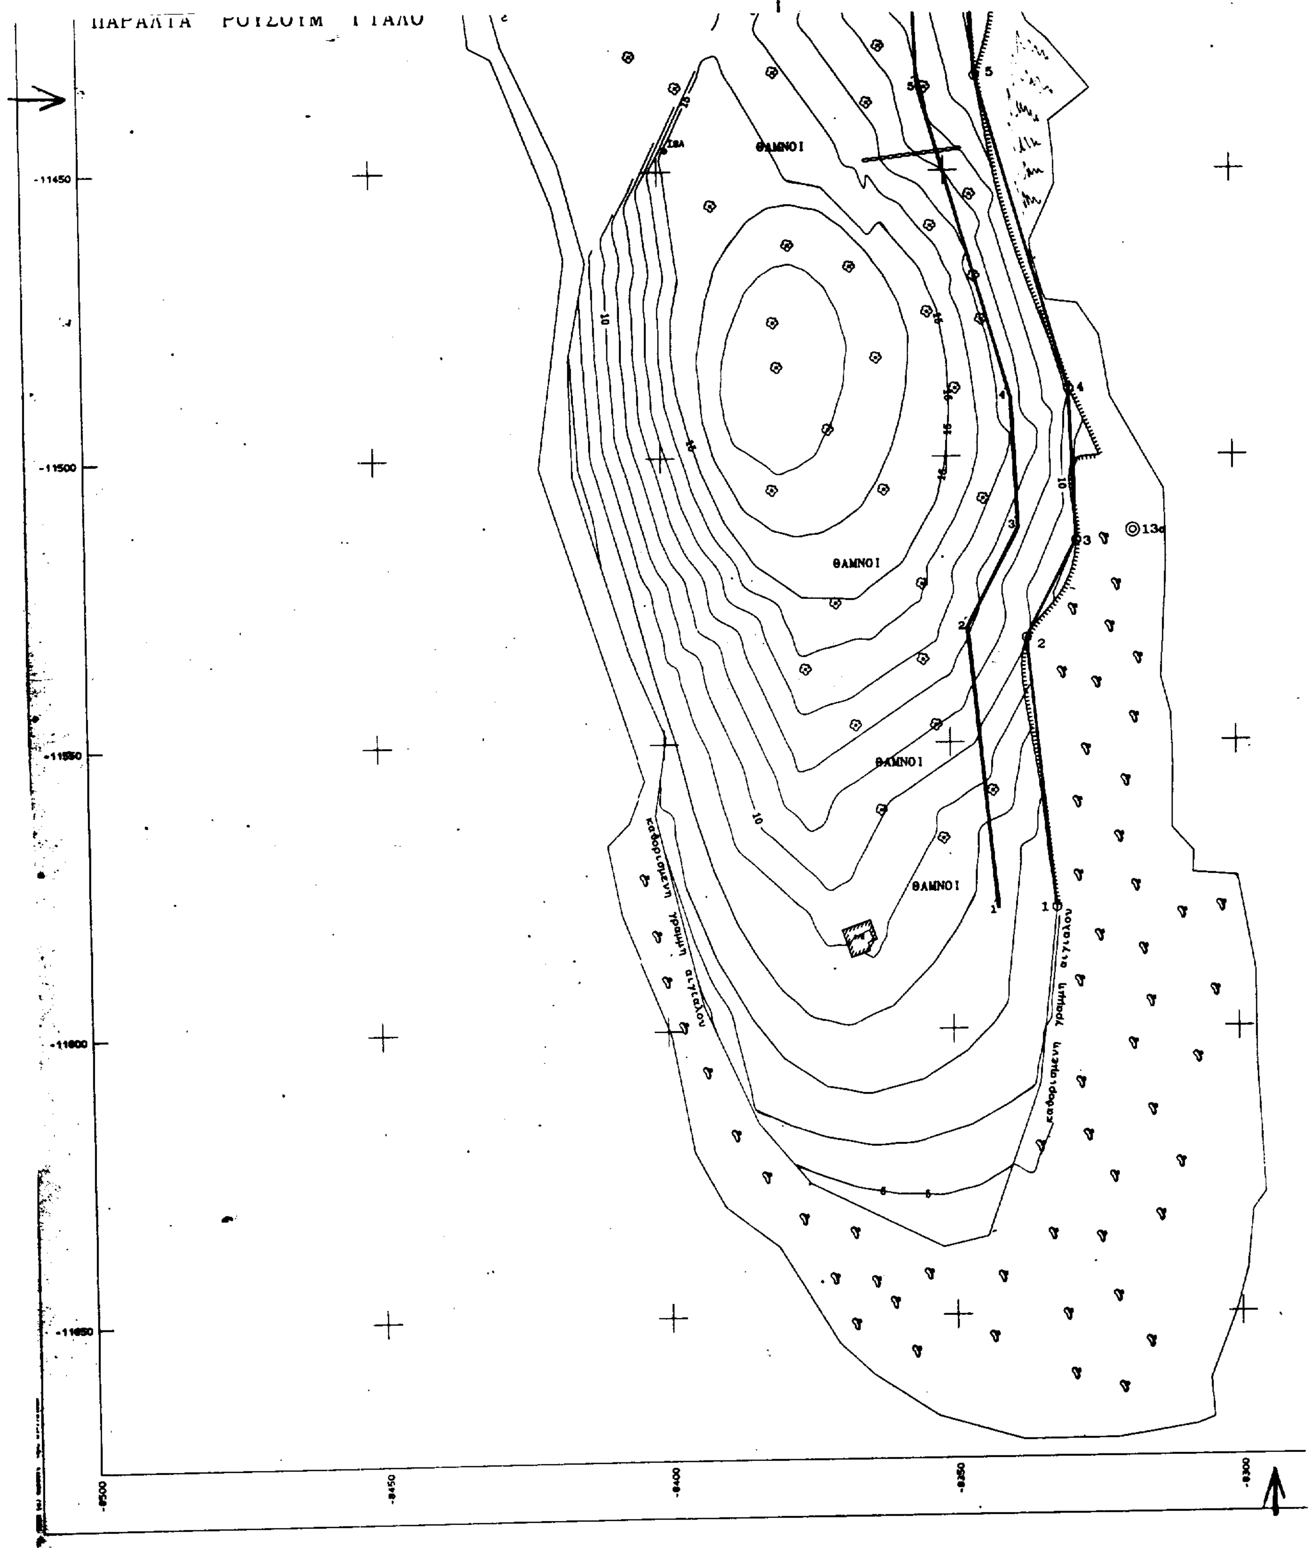
ΘΑΜΝΟΙ
ΘΑΜΝΟΙ
ΘΑΜΝΟΙ
ΘΑΜΝΟΙ
καθορισμένη γραμμή αιγιαλού
-11450
-11500
-11550
-11600
-11650
-8500
-8450
-8400
-8350
-8300

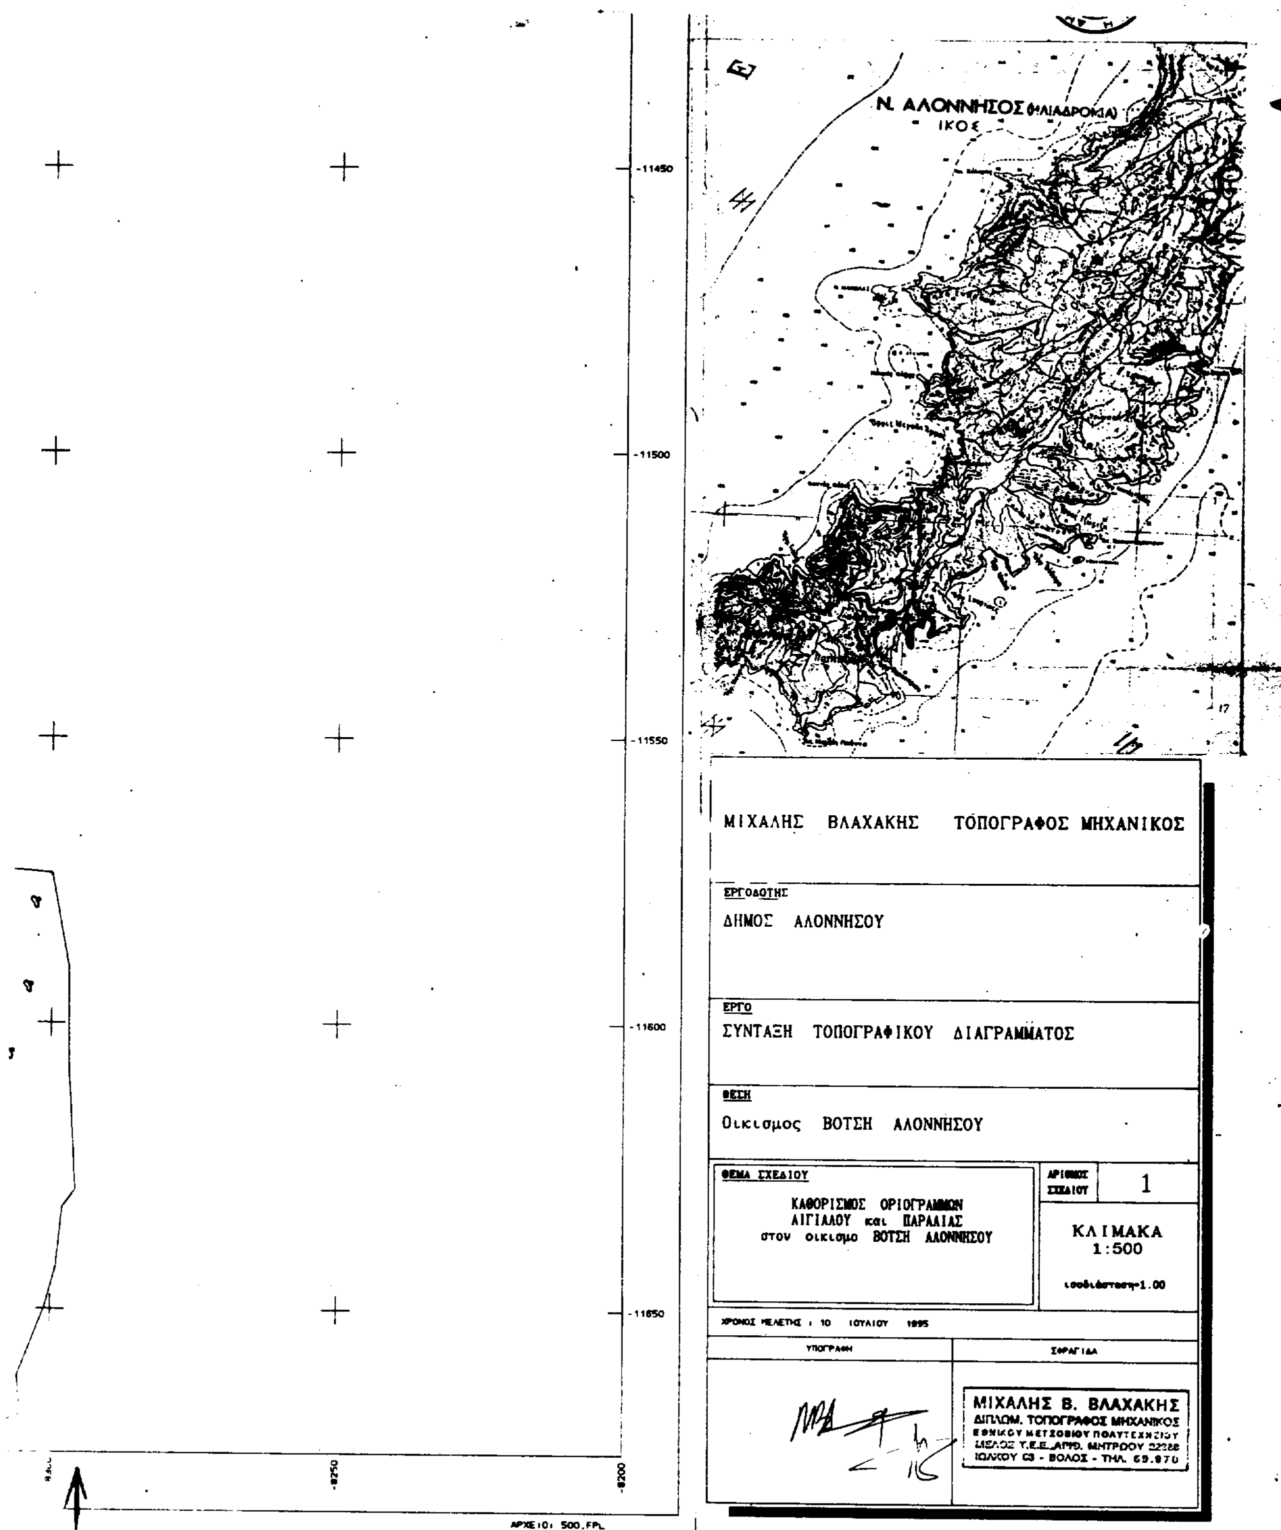
-11450
-11500
-11550
-11600
-11650
-8250
-8200
ΑΡΧΕΙΟ: 500.FPL
Ν. ΑΛΟΝΝΗΣΟΣ (ΗΛΙΑΔΡΟΜΙΑ)
ΙΚΟΣ
ΜΙΧΑΛΗΣ ΒΛΑΧΑΚΗΣ ΤΟΠΟΓΡΑΦΟΣ ΜΗΧΑΝΙΚΟΣ
ΕΡΓΟΔΟΤΗΣ
ΔΗΜΟΣ ΑΛΟΝΝΗΣΟΥ
ΕΡΓΟ
ΣΥΝΤΑΞΗ ΤΟΠΟΓΡΑΦΙΚΟΥ ΔΙΑΓΡΑΜΜΑΤΟΣ
ΘΕΣΗ
Οικισμος ΒΟΤΣΗ ΑΛΟΝΝΗΣΟΥ
ΘΕΜΑ ΣΧΕΔΙΟΥ
ΚΑΘΟΡΙΣΜΟΣ ΟΡΙΟΓΡΑΜΜΩΝ
ΑΙΓΙΑΛΟΥ και ΠΑΡΑΛΙΑΣ
στον οικισμο ΒΟΤΣΗ ΑΛΟΝΝΗΣΟΥ
ΑΡΙΘΜΟΣ ΣΧΕΔΙΟΥ
1
ΚΛΙΜΑΚΑ
1:500
ισοδιάσταση=1.00
ΧΡΟΝΟΣ ΜΕΛΕΤΗΣ : 10 ΙΟΥΛΙΟΥ 1995
ΥΠΟΓΡΑΦΗ
ΣΦΡΑΓΙΔΑ
ΜΙΧΑΛΗΣ Β. ΒΛΑΧΑΚΗΣ
ΔΙΠΛΩΜ. ΤΟΠΟΓΡΑΦΟΣ ΜΗΧΑΝΙΚΟΣ
ΕΘΝΙΚΟΥ ΜΕΤΣΟΒΙΟΥ ΠΟΛΥΤΕΧΝΕΙΟΥ
ΜΕΛΟΣ Τ.Ε.Ε. ΑΡΙΘ. ΜΗΤΡΩΟΥ 22288
ΙΩΛΚΟΥ 63 - ΒΟΛΟΣ - ΤΗΛ. 69.870

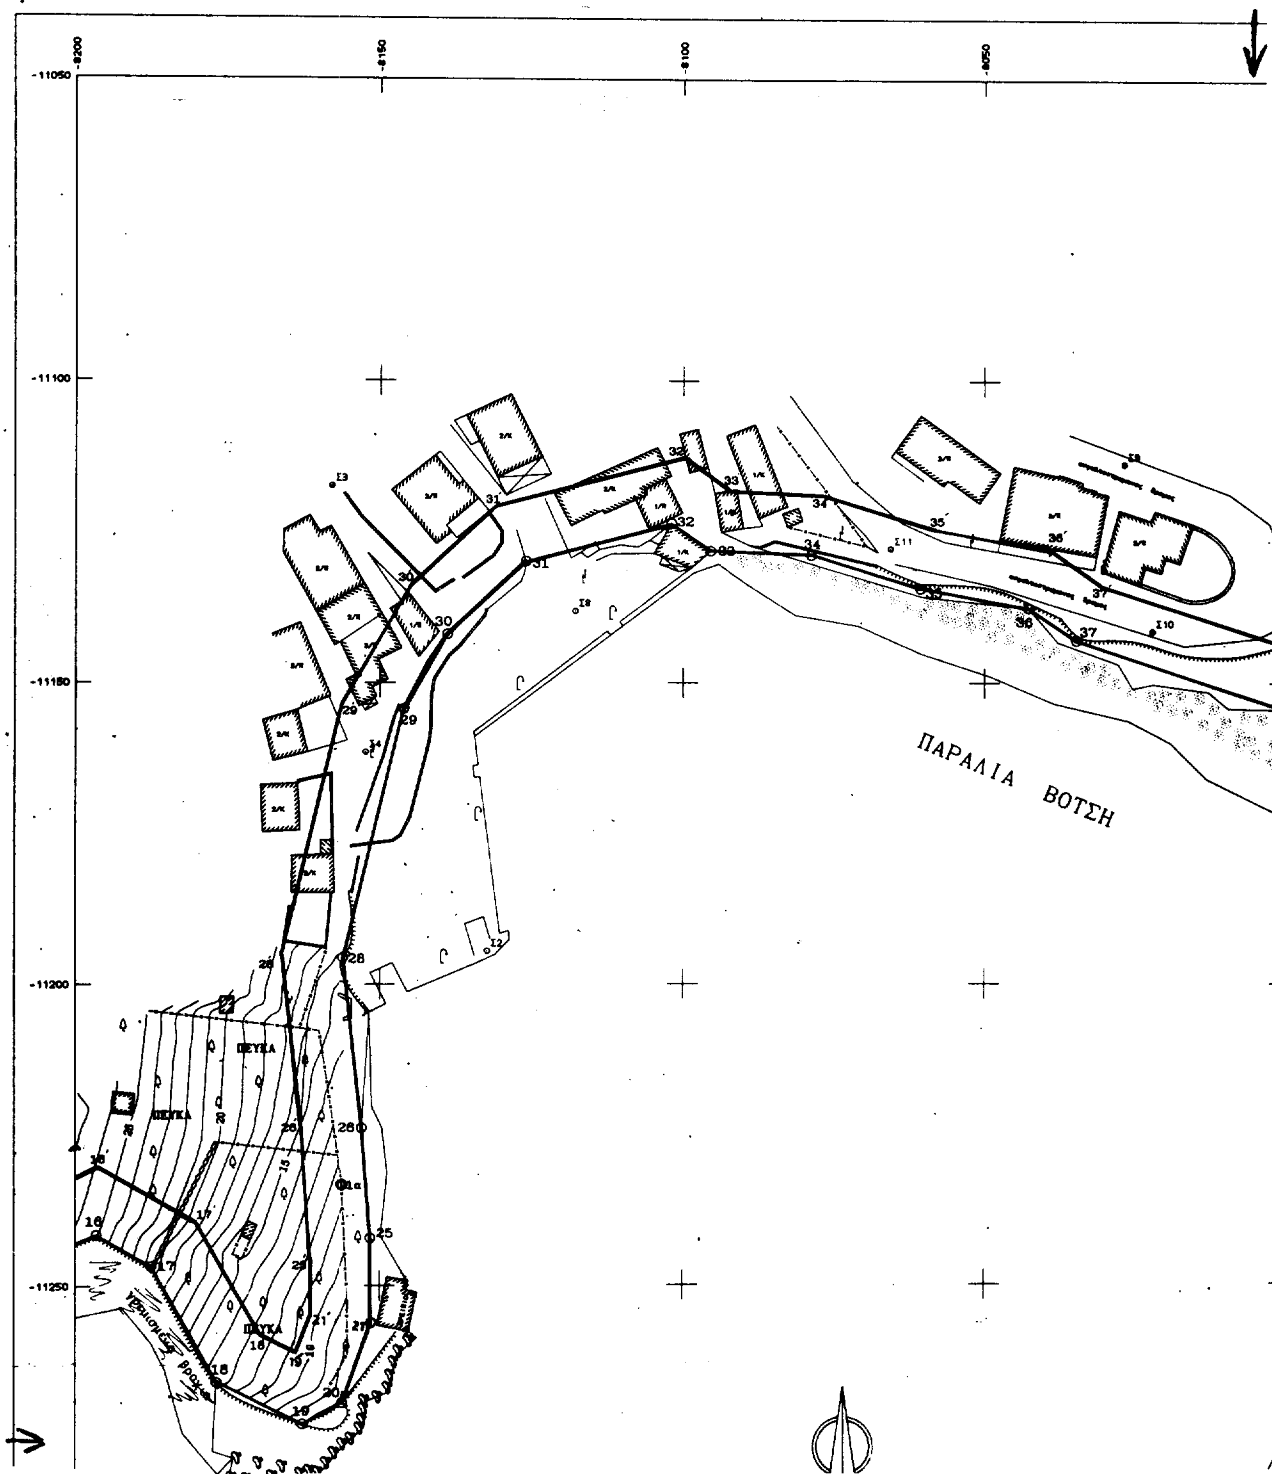
ΠΑΡΑΛΙΑ ΒΟΤΣΗ
ΠΕΥΚΑ
-11050
-11100
-11150
-11200
-11250

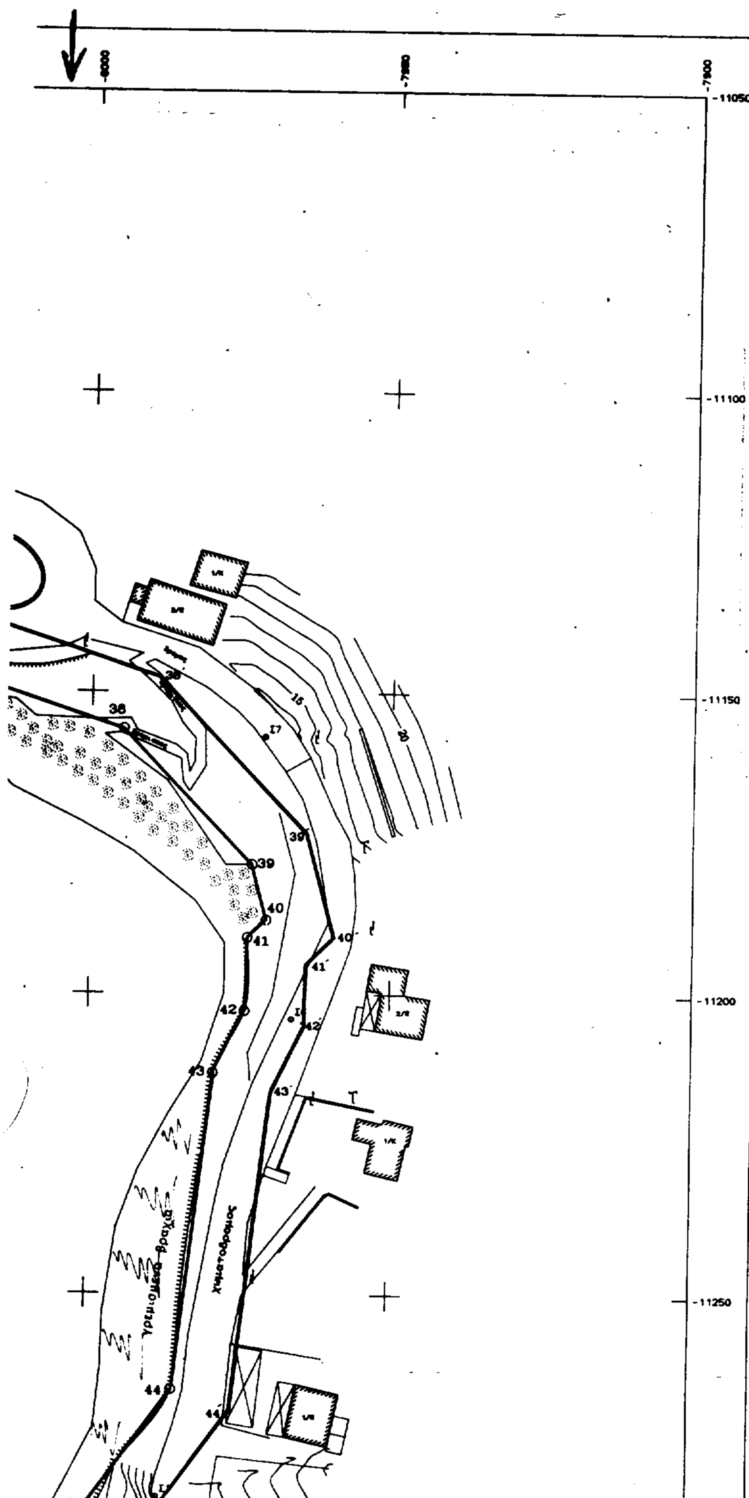

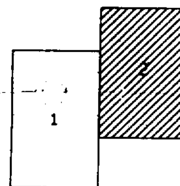

ΥΠΟΜΝΗΜΑ

1) Το τοπογραφικο διαγραμμα ειναι εξηρτημενο απο το κρατικο Τριγωνομετρικο Δικτυο Κ.Φ.Χ. 1:100.000 ΑΛΟΝΝΗΣΟΣ

φ= + 39° 15΄
λ= + 0° 15΄

2) Τα σημεια 1α, 2α, 3α, κ.λ.π. που σημειωνονται στο διαγραμμα με κυκλο (δακτυλιο), επι τοπου ειναι κοκκινοι κυκλοι επι βραχων.

ΣΥΝΤΕΤΑΓΜΕΝΕΣ ΚΟΡΥΦΩΝ ΑΙΓΙΑΛΟΥ

α/α	Χ	Ψ
16	-8.196,55	-11.241,63
17	-8.187,52	-11.246,70
18	-8.176,82	-11.266,92
19	-8.162,74	-11.272,89
20	-8.156,17	-11.269,43
21	-8.151,40	-11.256,30
25	-8.161,63	-11.242,10
26	-8.152,97	-11.223,89
28	-8.156,09	-11.196,60
29	-8.146,09	-11.164,31
30	-8.136,90	-11.141,97
31	-8.126,03	-11.129,94
32	-8.101,94	-11.123,64
33	-8.096,49	-11.126,24
34	-8.078,78	-11.128,91
35	-8.060,60	-11.134,44
36	-8.042,73	-11.137,63
37	-8.034,76	-11.143,04
38	-7.994,71	-11.156,11
39	-7.973,06	-11.178,49
40	-7.970,61	-11.187,71

α/α	Χ	Ψ
41	-7.973,69	-11.19[illegible]
42	-7.978,97	-11.202,[illegible]
43	-7.979,07	-11.218,[illegible]
44	-7.[illegible],32	-11.[illegible]
44α	-8.000,70	-11.[illegible]
45	-8.006,26	-11.[illegible]
46	-8.013,72	-11.[illegible]
47	-8.007,86	-11.316,70
48	-8.000,07	-11.[illegible],12
49	-7.996,84	-11.[illegible]
50	-7.990,81	-11.[illegible]
51	-8.000,63	-11.374,[illegible]
52	-8.021,06	-11.[illegible]
53	-8.031,64	-11.[illegible],31
54	-8.046,21	-11.412,[illegible]
55	-8.0[illegible]	-11.427,15
56	-8.036,72	-11.447,[illegible]
57	-8.032,06	-11.[illegible]
58	-8.013,86	-11.[illegible]
59	-8.007,45	-11.[illegible],20
59α	-8.002,55	-11.[illegible],40
60	-7.975,86	-11.[illegible],12
61	-7.973,93	-11.[illegible]
62	-7.964,86	-11.421,77
63	-7.952,56	-11.[illegible]
64	-7.931,13	-11.391,34




ΥΠΟΜΝΗΜΑ ΕΠΙΤΡΟΠΗΣ


1. Το παρον Τοπογραφικο Διαγραμμα συνοδευει την απο 13-8-97 Εκθεση της Επιτροπης καθορισμου των οριων του Αιγιαλου (αρθρο 100 του Π. Δ/τος 284/88)

2. ——— (κοκκινη) 1,2,3,4, ... οριογραμμη αιγιαλου

——— (κιτρινη) 1΄,2΄,3΄,4΄

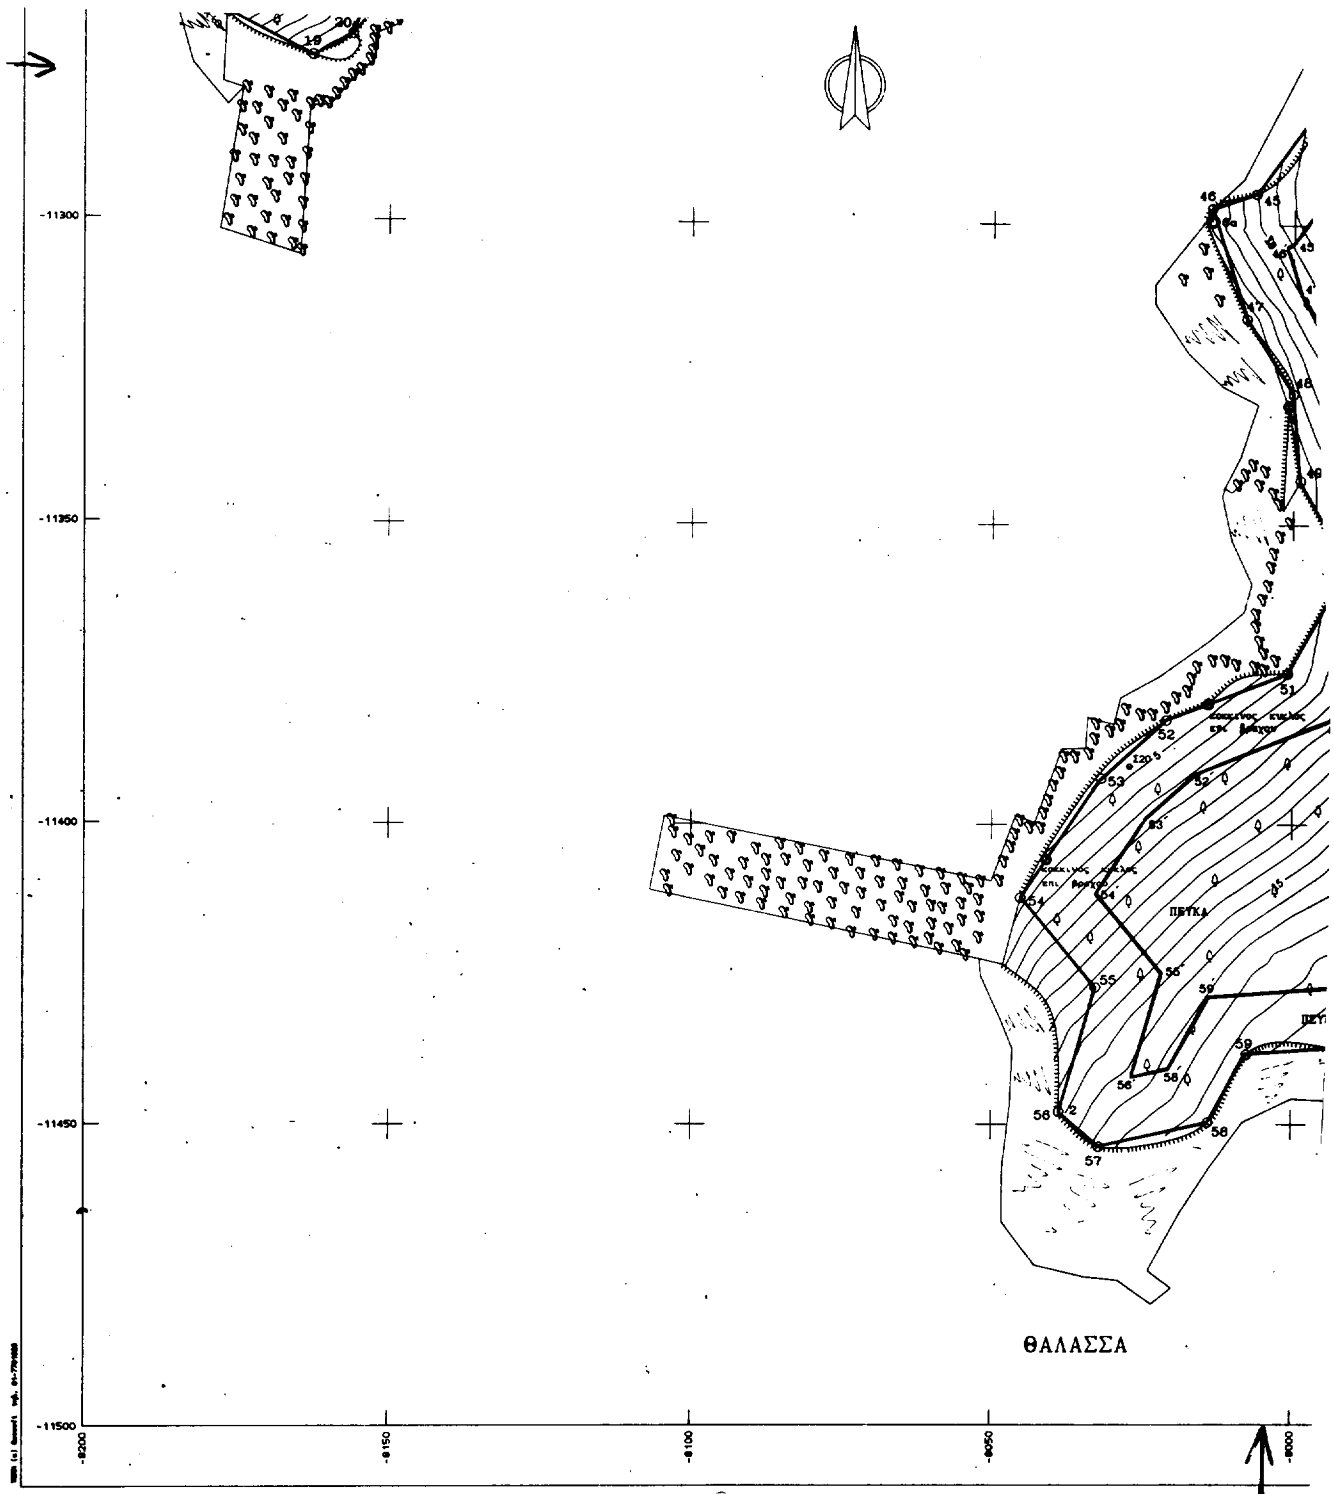

-11300
-11350
-11400
-11450
-11500
-8200
-8150
-8100
-8050
-8000
ΠΕΤΡΑ
ΘΑΛΑΣΣΑ

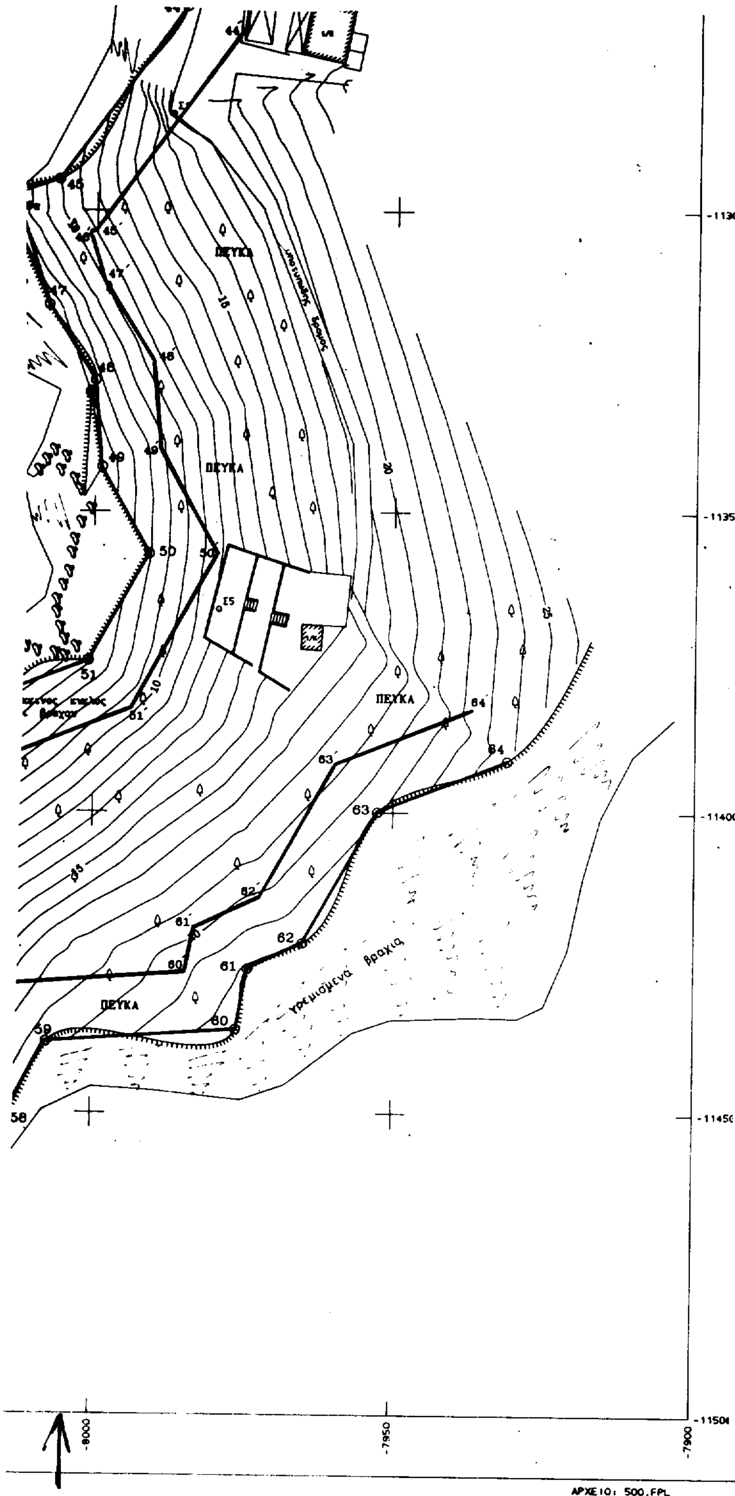

Έκθεση της Επιτροπής καθορισμού των ορίων του Αιγιαλού (άρθρο 100 του Π. Δ/τος 284/88)

2. ——— (κοκκινη) 1,2,3,4, ... οριογραμμη αιγιαλου

——— (κιτρινη) 1,2,3,4, ... οριογραμμη παραλιας

3. Καθοριζεται Ζωνη Παραλιας πλατους 10,00 μ., τα δε κτισματα που περιεχονται εντος της Ζωνης αυτης δεν εξαιρουνται.

Ο ΠΡΟΕΔΡΟΣ

ΤΑ ΜΕΛΗ

1.

2.

ΘΕΩΡΗΘΗΚΕ
για την ακρίβεια της αποτύπωσης
Βόλος 13/8/97
Ο Μηχανικός
της Κτηματικής Υπηρεσίας



ΒΟΛΟΣ 1997

ΜΙΧΑΛΗΣ ΒΛΑΧΑΚΗΣ ΤΟΠΟΓΡΑΦΟΣ ΜΗΧΑΝΙΚΟΣ	
ΕΡΓΟΔΟΤΗΣ ΔΗΜΟΣ ΑΛΟΝΝΗΣΟΥ	
ΕΡΓΟ ΣΥΝΤΑΞΗ ΤΟΠΟΓΡΑΦΙΚΟΥ ΔΙΑΓΡΑΜΜΑΤΟΣ	
ΘΕΣΗ Οικισμος ΒΟΤΣΗ ΑΛΟΝΝΗΣΟΥ	
ΘΕΜΑ ΣΧΕΔΙΟΥ ΚΑΘΟΡΙΣΜΟΣ ΟΡΙΟΓΡΑΜΜΩΝ ΑΙΓΙΑΛΟΥ και ΠΑΡΑΛΙΑΣ στον οικισμο ΒΟΤΣΗ ΑΛΟΝΝΗΣΟΥ	ΑΡΙΘΜΟΣ ΣΧΕΔΙΟΥ 2 ΚΛΙΜΑΚΑ 1:500 ισοδιάσταση=1.00
ΧΡΟΝΟΣ ΜΕΛΕΤΗΣ : 10 ΙΟΥΛΙΟΥ 1995	
ΥΠΟΓΡΑΦΗ	ΣΦΡΑΓΙΔΑ ΜΙΧΑΛΗΣ Β. ΒΛΑΧΑΚΗΣ ΔΙΠΛΩΜ. ΤΟΠΟΓΡΑΦΟΣ ΜΗΧΑΝΙΚΟΣ ΕΘΝΙΚΟΥ ΜΕΤΣΟΒΙΟΥ ΠΟΛΥΤΕΧΝΕΙΟΥ ΜΕΛΟΣ Τ.Ε.Ε. ΑΡΙΘ. ΜΗΤΡΩΟΥ 22382 ΙΩΛΚΟΥ 83 - ΒΟΛΟΣ - ΤΗΛ. 59.973

Αριθ. 1112158/7892/Β0010 (2)

Καθορισμός των ορίων του αιγιαλού και δημιουργία ζώνης παραλίας στη θέση «Ν-Α Όρμος» νήσου Πόρου.

Ο ΥΠΟΥΡΓΟΣ ΟΙΚΟΝΟΜΙΚΩΝ

Έχοντας υπόψη:

1. Τις διατάξεις των άρθρων 1 μέχρι και 7 του Α.Ν. 2344/1940 «περί αιγιαλού και παραλίας», όπως τροποποιήθηκαν και συμπληρώθηκαν με τις διατάξεις: α) του άρθρου 13 του Ν. 1078/1980 και β) του άρθρου 23 του Ν. 1337/1983.

2. Τις διατάξεις της παρ. 9 του άρθ. 1 του κεφ. Β της 0.208/181/25.4.1982 (ΦΕΚ 214/26.4.1982 τ.Β') κοινής απόφασης των Υπουργών Προεδρίας Κυβερνήσεως και Οικονομικών.

3. Την από 24 Οκτωβρίου 1996 Έκθεση Επιτροπής καθορισμού των ορίων του αιγιαλού και παραλίας, που καθόρισε τα όρια του αιγιαλού και της παραλίας στη θέση Ν-Α Όρμος, νήσου Πόρου και το από Ιούνιο 1996 τοπογραφικό διάγραμμα σε μία πινακίδα, με κλίμακα 1:500, που συντάχθηκε από τον τοπογράφο μηχανικό Παναγιώτη Γαϊτανάρο, ελέγχθηκε και θεωρήθηκε την 16.9.1996 από τη Δ/νση Τεχνικών Υπηρεσιών - Νομαρχιακής Αυτοδιοίκησης Πειραιά και συνοδεύει την έκθεση της προαναφερομένης Επιτροπής.

4. Τη σύμφωνη γνώμη του Γενικού Επιτελείου Ναυτικού, που διατυπώθηκε στο Φ.544.5/212/97/18.4.1997 έγγραφό του.

5. Τις διατάξεις του Ν. 2503/97 αρθ. 1 παρ. 2 και 6 (ΦΕΚ 107/30.5.97 τ.Α').

6. Την αριθμ. 1087903/1481/00068/28.7.97 απόφαση Υπ. Οικονομικών.

7. Τις διατάξεις του αρθ. 9 του Π.Δ. 551/1988 (ΦΕΚ 259/Α/1988), αποφασίζουμε:

Επικυρώνουμε την από 24 Οκτωβρίου 1996 Έκθεση Επιτροπής καθορισμού των ορίων του αιγιαλού και παραλίας, καθώς και το από Ιούνιο 1996 τοπογραφικό διάγραμμα σε μία πινακίδα που τη συνοδεύει, το οποίο συντάχθηκε από τον τοπογράφο μηχανικό Παναγ. Γαϊτανάρο, με κλίμακα 1:500, επί του οποίου η παραπάνω Επιτροπή με κόκκινη γραμμή καθόρισε τα όρια του αιγιαλού, στη θέση Ν-Α Όρμος νήσου Πόρου και με κίτρινη γραμμή τα όρια της παραλίας στην ίδια θέση.

Η παρούσα απόφαση μαζί με την έκθεση και το διάγραμμα που προαναφέραμε, να δημοσιευθούν στην Εφημερίδα της Κυβερνήσεως, σύμφωνα με τις διατάξεις του άρθρου 13 του Ν. 1078/1980.

Αθήνα, 11 Νοεμβρίου 1997

Με εντολή Υπουργού
Ο Γεν. Δ/ντής Δημόσιας Περιουσίας
και Εθν. Κληροδοτημάτων
ΠΑΝ. ΠΙΛΑΤΗΣ

ΕΚΘΕΣΗ ΕΠΙΤΡΟΠΗΣ ΚΑΘΟΡΙΣΜΟΥ ΤΩΝ ΟΡΙΩΝ ΑΙΓΙΑΛΟΥ

Κοινή Υπουργική Απόφαση των Υπουργών Προεδρίας και Οικονομικών 0208/181/26.4.82
Για τον καθορισμό των ορίων του αιγιαλού στη νήσο Πόρο στη θέση Ν-Α Όρμος νήσου Πόρου.

Στον Πόρο σήμερα, 24 Οκτωβρίου 1996, ημέρα Πέμπτη οι πιο κάτω υπογράφοντες:

α) Πληθάκη Μαρία, ΠΕ/Α' Προϊσταμένη του Τμήματος Αιγιαλού - Παραλίας της Κτηματικής Υπηρεσίας Πειραιά, ως αναπληρωτής του Προϊσταμένου, που απουσίαζε λόγω κωλύμματος, ως Πρόεδρος,

β) Στάθης Νικόλαος, ΠΕ/Α' Τοπ. Μηχανικός, Τμηματάρχης του Τεχνικού Τμήματος της Κτηματικής Υπηρεσίας Πειραιά, ως Μέλος,

γ) Συβίτος Γεώργιος, Υπο/ρχος Λ.Σ. Λιμενάρχης Πόρου, ως Μέλος,

που αποτελούμε την πιο πάνω Επιτροπή καθορισμού των ορίων Αιγιαλού, δυνάμει της 0208/181/26.4.1982 (ΦΕΚ 214/82 τ.Β') κοινής υπουργικής απόφασης των Υπουργών Προεδρίας και Οικονομικών, καθώς και της 3799/11.11.96 απόφασης Γ.Γ.Π. Πειραιά «Περί συστάσεως Επιτροπής καθορισμού των ορίων του Αιγιαλού», συγκληθείσα κατόπιν της με αριθμό 3124/18.10.96 πρόσκλησης του Προέδρου της Επιτροπής, μεταβήκαμε σήμερα στις 24 Οκτωβρίου 1996, ημέρα Πέμπτη και ώρα 11.00 π.μ. στον Πόρο και αφού λάβαμε υπόψη μας:

1) Το τοπογραφικό διάγραμμα σε 1 πινακίδα, σε κλίμακα 1:500 στην περιοχή νήσου Πόρου, στη θέση Ν-Α Όρμος, που συντάχθηκε τον Ιούνιο του 1996 από τον τοπογράφο μηχανικό Π.Γ. Γαϊτανάρο.


2) Τις διατάξεις του Α.Ν. 2344/1940, όπως τροποποιήθηκε σήμερα, καθώς και τη σχετική Δικαστηριακή και Διοικητική Νομολογία.


3) Την μετά από επιτόπιο μετάβαση σχηματισθείσα αντίληψη, για το πλάτος της βρεχόμενης ζώνης της ξηράς, αποφασίζει:

1. Καθορίζει επί του πιο πάνω διαγράμματος την οριογραμμή του Αιγιαλού με ερυθρά γραμμή, με στοιχεία 1, 2, 3, ..., 11, 12, 13, της οποίας οι κορυφές καθορίζονται με συντεταγμένες από το Κρατικό Δίκτυο Γ.Υ.Σ.

2. Καθορίζει την οριογραμμή της παραλίας με κίτρινη συνεχή πολυγωνική γραμμή, με στοιχεία 1', 2', 3', ..., 11', 12', 13', παράλληλα προς την οριογραμμή του Αιγιαλού, σε απόσταση 10,00 μέτρων από αυτήν, επειδή θεωρείται απαραίτητη λόγω της φύσης της συνεχόμενης προς τον αιγιαλό ξηράς και της αδυναμίας να εξυπηρετηθούν από τον αιγιαλό οι σκοποί της παρ. 1 του αρθρ. 7 του Α.Ν. 2344/1940, δηλαδή ότι ο αιγιαλός και η παραλία εκτός του κυρίου και αρχικού προορισμού αυτών, που είναι η επικοινωνία από την θάλασσα προς την ξηρά και αντίθετα, δύνανται να χρησιμεύουν και γι' άλλους σκοπούς, δηλαδή συγκοινωνιακούς, εξωραϊστικούς - τουριστικούς και λοιπούς κοινωφελείς, καθώς επίσης και για εκμετάλλευση προς όφελος του Δημοσίου.

Η Πρόεδρος
ΜΑΡΙΑ ΠΛΗΘΑΚΗ
Τα Μέλη
ΝΙΚΟΣ ΣΤΑΘΗΣ, ΓΕΩΡΓΙΟΣ ΣΥΒΙΤΟΣ

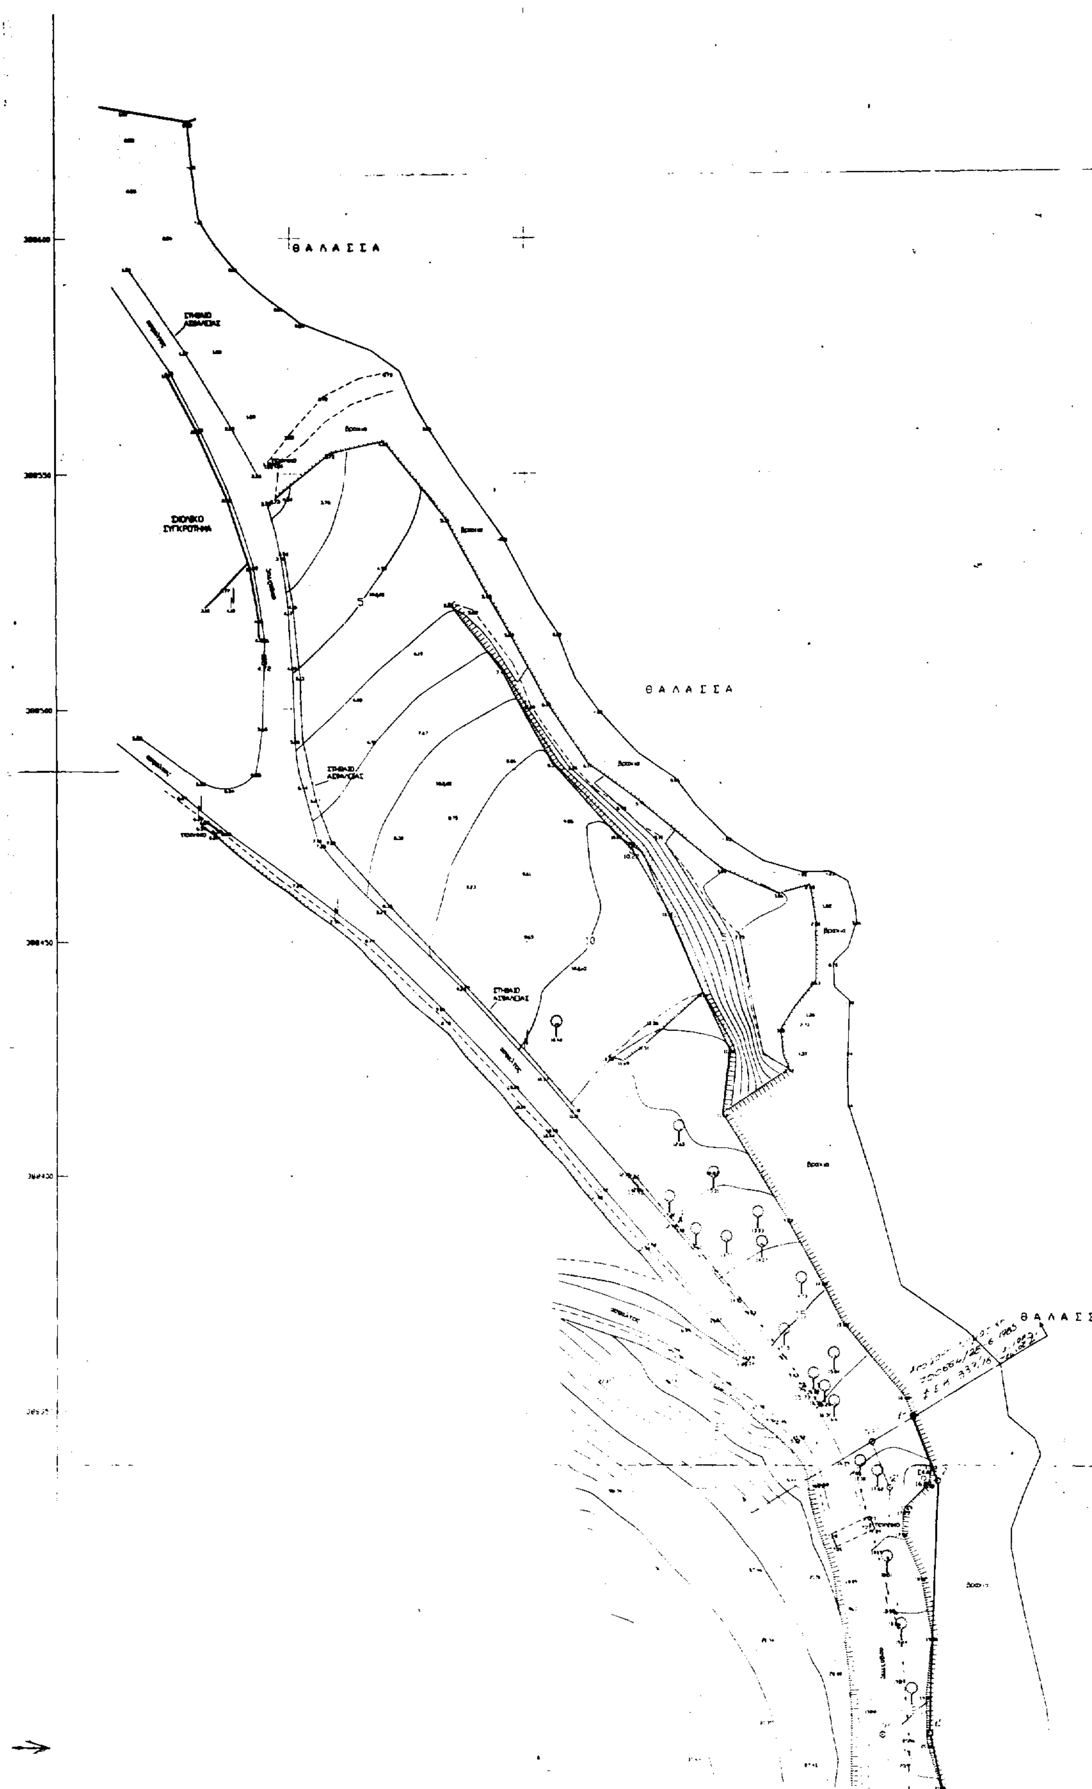
Θ Α Λ Α Σ Σ Α
Θ Α Λ Α Σ Σ Α
Θ Α Λ Α Σ Σ

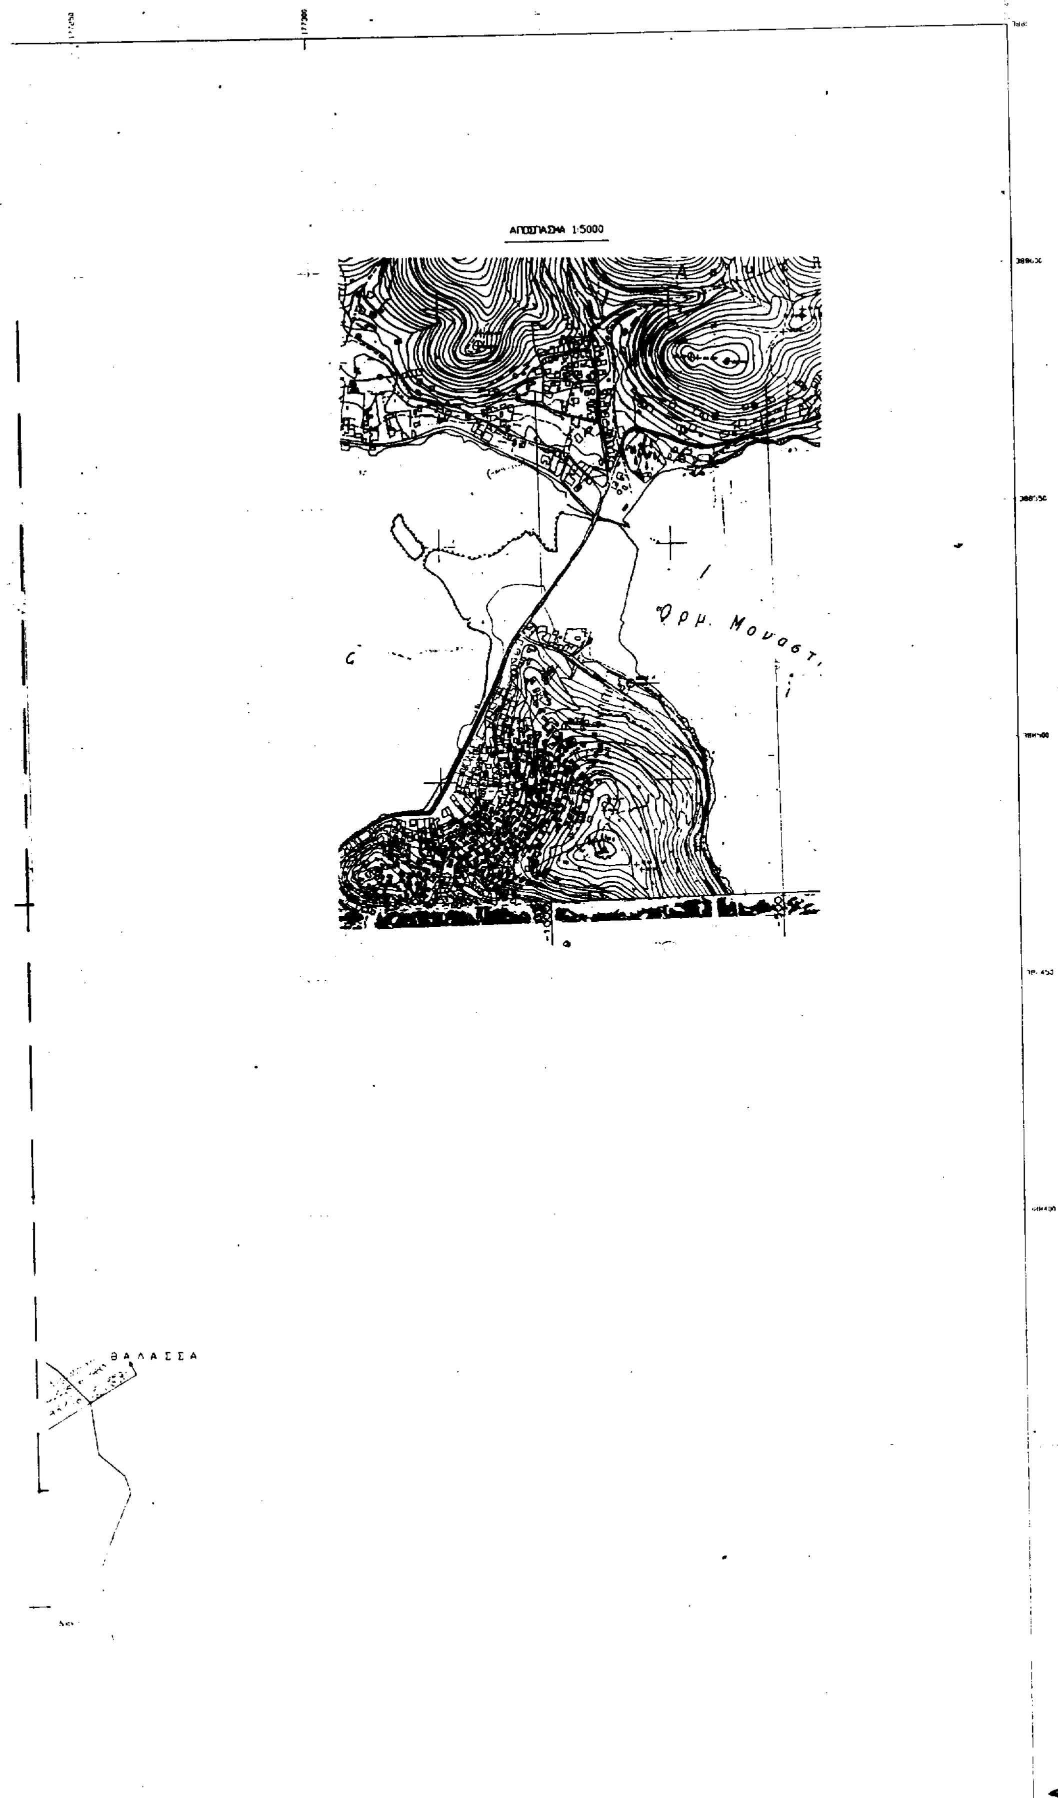
ΑΠΟΣΠΑΣΜΑ 1:5000
Όρμ. Μοναστ
ΘΑΛΑΣΣΑ

ΣΥΝΤΕΤΑΓΜΕΝΕΣ ΚΟΡΥΦΩΝ ΟΡΙΟΓΡΑΜΜΗΣ ΑΙΓΙΑΛΟΥ

α/α	x	y
1	177.283,20	388.055,40
2	177.279,00	388.067,60
3	177.267,25	388.088,20
4	177.250,10	388.100,00
5	177.258,25	388.110,90
6	177.222,50	388.130,75
7	177.218,10	388.164,55
8	177.224,70	388.226,45
9	177.231,65	388.236,90
10	177.239,25	388.264,50
11	177.235,20	388.283,15
12	177.237,00	388.336,35
13	177.231,65	388.349,90

DATUM : ΑΘΗΝΩΝ
ΕΛΛΕΙΨΟΕΙΔΕΣ : BESSEL
ΠΡΟΒΟΛΗ : HATT
Φ.Χ. 1:100.000 – ΑΙΓΙΝΑ
ΑΡΧΗ ΣΥΝΤ. $\varphi_0=37°45'$, $\lambda_0=-0°15'$

ΓΙΑ ΤΗΝ ΕΞΑΡΤΗΣΗ ΑΠΟ ΤΟ ΚΡΑΤΙΚΟ ΤΡΙΓΩΝ/ΚΟ ΔΙΚΤΥΟ ΧΡΗΣΙΜΟΠΟΙΗΘΗΚΑΝ ΤΑ ΤΡΙΓΩΝ/ΚΑ ΣΗΜΕΙΑ :
Τ12 ΒΙΓΛΑ
Τ1 ΚΙΑΦΑ

Εργοδότης: ΔΗΜΟΣ ΠΟΡΟΥ

Εργο: ΚΑΘΟΡΙΣΜΟΣ ΑΙΓΙΑΛΟΥ ΚΑΙ ΠΑΡΑΛΙΑΣ

Θεση: Ν-Α ΟΡΜΟΣ Ν. ΠΟΡΟΥ

Μελετητες: ΓΑΙΤΑΝΑΡΟΣ ΠΑΝΑΓΙΩΤΗΣ
ΑΓΡ. ΤΟΠΟΓΡΑΦΟΣ ΜΗΧΑΝΙΚΟΣ

Θεμα σχεδίου: ΤΟΠΟΓΡΑΦΙΚΟ ΔΙΑΓΡΑΜΜΑ

Αριθμος σχεδίου: 1

Κλιμακα: 1:500

Χρονος μελετης: ΙΟΥΝΙΟΣ 1996


Υπόμνημα

ΘΕΩΡΗΘΗΚΕ 16-9-96

ΕΛΕΓΧΘΗΚΕ 16-9-96

ΖΥΒΙΤΟΣ ΓΕΩΡΓΙΟΣ
Υποπτεραρχος ΛΣ

Τοπογράφος Μηχανικός

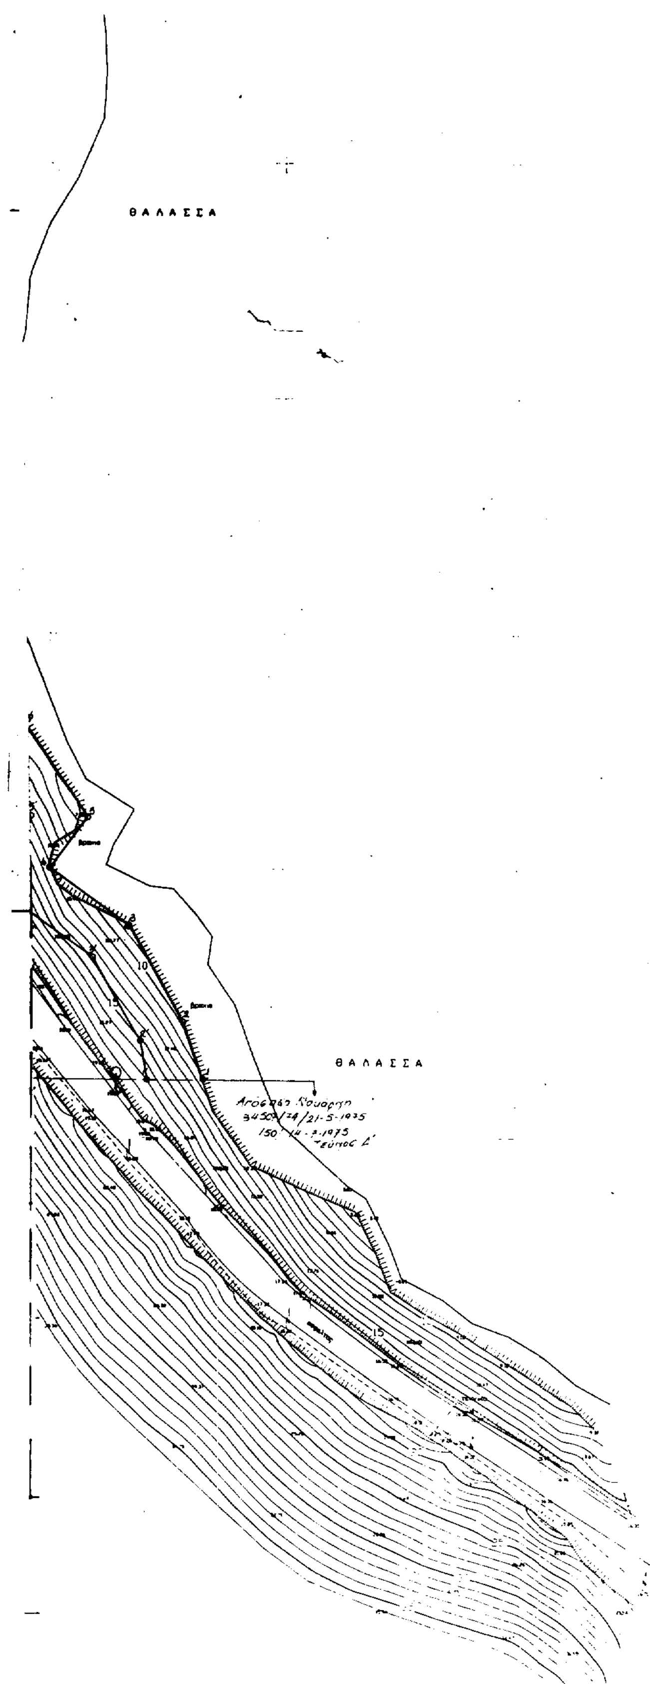
ΘΑΛΑΣΣΑ
ΘΑΛΑΣΣΑ
τεύχος Δ'

ΕΘΝΙΚΟ ΤΥΠΟΓΡΑΦΕΙΟ

ΕΦΗΜΕΡΙΔΑ ΤΗΣ ΚΥΒΕΡΝΗΣΕΩΣ

ΚΑΠΟΔΙΣΤΡΙΟΥ 34 * ΑΘΗΝΑ 104 32 * TELEX 223211 YPET GR * FAX 52 34 312

ΠΛΗΡΟΦΟΡΙΕΣ ΕΞΥΠΗΡΕΤΗΣΗΣ ΠΟΛΙΤΩΝ

ΚΕΝΤΡΙΚΗ ΥΠΗΡΕΣΙΑ Σολωμού 51		ΠΕΡΙΦΕΡΕΙΑΚΑ ΓΡΑΦΕΙΑ ΠΩΛΗΣΗΣ Φ.Ε.Κ.	
Πληροφορίες δημοσιευμάτων Α.Ε. - Ε.Π.Ε.	5225 761	ΘΕΣΣΑΛΟΝΙΚΗ	
	5230 841	Βασ. Όλγας 188, 1ος όρ. - Τ.Κ. 546 55	(031) 423 956
Πληροφορίες δημοσιευμάτων λοιπών Φ.Ε.Κ.	5225 713	ΠΕΙΡΑΙΑΣ	4136 402
	5249 547	Νικήτα 6-8 Τ.Κ. 185 31	4171 307
Πώληση Φ.Ε.Κ.	5239 762	ΠΑΤΡΑ	(061) 271 249
Φωτοαντίγραφα παλαιών Φ.Ε.Κ.	5248 141	Κορίνθου 327 Τ.Κ. 262 23	224 581
Βιβλιοθήκη παλαιών Φ.Ε.Κ.	5248 188	ΙΩΑΝΝΙΝΑ	
Οδηγίες για δημοσιεύματα Α.Ε. - Ε.Π.Ε.	5248 785	Διοικητήριο Τ.Κ. 454 44	(0651) 21 901
Εγγραφή Συνδρομητών Φ.Ε.Κ. και		ΚΟΜΟΤΗΝΗ	(0531) 22 637
αποστολή Φ.Ε.Κ.	5248 320	Δημοκρατίας 1 Τ.Κ. 691 00	26 522

ΤΙΜΗ ΦΥΛΛΩΝ ΕΦΗΜΕΡΙΔΟΣ ΤΗΣ ΚΥΒΕΡΝΗΣΕΩΣ

- Μέχρι 8 σελίδες 150 δρχ.
- Από 9 μέχρι 16 σελίδες 300 δρχ.
- Από 16 σελίδες και άνω προσαύξηση 100 δρχ. ανά 8σέλιδο ή μέρος αυτού

ΕΤΗΣΙΕΣ ΣΥΝΔΡΟΜΕΣ Φ.Ε.Κ.

Τεύχος	Κ.Α.Ε. Προϋπολογισμού 2531	Κ.Α.Ε. εσόδου υπέρ ΤΑΠΕΤ 3512
Α' (Νόμοι, Π.Δ., Συμβάσεις κ.λπ.)	50.000 δρχ.	2.500 δρχ.
Β' (Υπουργικές αποφάσεις κ.λπ.)	50.000 »	2.500 »
Γ' (Διορισμοί, απολύσεις κ.λπ. Δημ. Υπαλλήλων)	10.000 »	500 »
Δ' (Απαλλοτριώσεις, πολεοδομία κ.λπ.)	50.000 »	2.500 »
Αναπτυξιακών Πράξεων (Τ.Α.Π.Σ.)	25.000 »	1.250 »
Ν.Π.Δ.Δ. (Διορισμοί κ.λπ. προσωπικού Ν.Π.Δ.Δ.)	10.000 »	500 »
Παράρτημα (Πίνακες επιτυχόντων διαγωνισμών)	5.000 »	250 »
Δελτίο Βιομηχανικής Ιδιοκτησίας (Δ.Ε.Β.Ι.)	10.000 »	500 »
Ανωτάτου Ειδικού Δικαστηρίου (Α.Ε.Δ.)	3.000 »	150 »
Ανωνύμων Εταιρειών & Ε.Π.Ε.	250.000 »	12.500 »
Προκηρύξεων Α.Σ.Ε.Π.	10.000 »	500 »
ΓΙΑ ΟΛΑ ΤΑ ΤΕΥΧΗ ΕΚΤΟΣ Α.Ε. & Ε.Π.Ε.	200.000 »	10.000 »

* Οι συνδρομές του εσωτερικού προπληρώνονται στα Δημόσια Ταμεία που δίδουν αποδεικτικό είσπραξης (διπλότυπο) το οποίο με τη φροντίδα του ενδιαφερομένου πρέπει να στέλνεται στην Υπηρεσία του Εθνικού Τυπογραφείου.
* Οι συνδρομές του εξωτερικού επιβαρύνονται πέρα των παραπάνω αναφερομένων ποσών με τα ταχυδρομικά τέλη και μπορεί να στέλνονται με επιταγή και σε ανάλογο συνάλλαγμα στο Διευθυντή Οικονομικού του Εθνικού Τυπογραφείου.
* Η πληρωμή του ποσοστού του ΤΑΠΕΤ που αντιστοιχεί σε συνδρομές, εισπράττεται στην Αθήνα από το Ταμείο του ΤΑΠΕΤ (Σολωμού 51 - Αθήνα) και στις άλλες πόλεις από τα Δημόσια Ταμεία.
* Οι συνδρομητές του εξωτερικού μπορούν να στέλνουν το ποσό του ΤΑΠΕΤ μαζί με το ποσό της συνδρομής.
* Οι Νομαρχιακές Αυτοδιοικήσεις, οι Δήμοι, οι Κοινότητες ως και οι επιχειρήσεις αυτών πληρώνουν το μισό χρηματικό ποσό της συνδρομής και ολόκληρο το ποσό υπέρ του ΤΑΠΕΤ.
* Η συνδρομή ισχύει για ένα χρόνο, που αρχίζει την 1η Ιανουαρίου και λήγει την 31η Δεκεμβρίου του ίδιου χρόνου. Δεν εγγράφονται συνδρομητές για μικρότερο χρονικό διάστημα.
* Η εγγραφή ή ανανέωση της συνδρομής πραγματοποιείται το αργότερο μέχρι τον Μάρτιο κάθε έτους.
* Αντίγραφα διπλοτύπων, ταχυδρομικές επιταγές και χρηματικά γραμμάτια δεν γίνονται δεκτά.

Οι υπηρεσίες του κοινού λειτουργούν καθημερινά από 08.00 έως 13.00

ΑΠΟ ΤΟ ΕΘΝΙΚΟ ΤΥΠΟΓΡΑΦΕΙΟ